



REPUBLIKA HRVATSKA
PRIMORSKO-GORANSKA ŽUPANIJA
ŽUPANIJSKA LUČKA UPRAVA KRK
UPRAVNO VIJEĆE

Na temelju članka 12. stavka 1. točke 10. Statuta Županijske lučke uprave Krk (KLASA: 023-01/21-01/14, URBROJ: 2107-1-5-02-24-309 od 28. ožujka 2024. godine) i članka 8. stavka 1. Poslovnika o radu Upravnog vijeća Županijske lučke uprave Krk (KLASA: 342-21/18-01/05, URBROJ: 2170/1-18-1-26 od 30. ožujka 2018. godine), Upravno vijeće Županijske lučke uprave Krk na 28. sjednici održanoj dana 04. srpnja 2025. godine donijelo je

**PRAVILNIK O IZMJENAMA I DOPUNAMA PRAVILNIKA O REDU U LUKAMA
ŽUPANIJSKE LUČKE UPRAVE KRK**

Članak 1.

U članku 2. Pravilnika o redu u lukama Županijske lučke uprave Krk (KLASA: 023-01/15-01/02, URBROJ: 2170/1-15/143 od 16. prosinca 2015. godine, KLASA: 342-21/18-01/05, URBROJ: 2170/1-18/1-75 od 7. rujna 2018. godine, KLASA: 342-21/19-01/43, URBROJ: 2170/1-19/1-14 od 28. svibnja 2019. godine, KLASA: 342-21/19-01/43, URBROJ: 2170/1-19/1-14 od 23. srpnja 2019. godine, KLASA: 023-01/20-01/03, URBROJ: 2170/1-20/1-17 od 18. veljače 2020. godine, KLASA: 023-01/20-01/03, URBROJ: 2170/1-20/1-108 od 22. prosinca 2020. godine, KLASA: 023-01/21-01/04, URBROJ: 2170/1-21/1-76 od 01. rujna 2021. godine, KLASA: 023-01/21-01/14, URBROJ: 2170/1-21/1-1 od 10. prosinca 2021. godine, KLASA: 023-01/24-01/06, URBROJ: 2107-1-5-04-25-166 od 17. lipnja 2025. godine i Pročišćeni tekst Pravilnika o redu u lukama Županijske lučke uprave Krk KLASA: 023-01/24-01/06, URBROJ: 2107-1-5-04-25-136 od 26. ožujka 2025. godine – u daljnjem tekstu: Pravilnik) mijenja se stavak 1. i sada glasi:

Luka jest morska luka, tj. morski i s morem neposredno povezani kopneni prostor s izgrađenim i neizgrađenim obalama, lukobranima, uređajima, postrojenjima i drugim objektima namijenjenim za pristajanje, sidrenje i zaštitu brodova, jahti i brodica, za ukrcaj i iskrcaj putnika i robe, uskladištenje i drugo manipuliranje robom, proizvodnju, oplemenjivanje i doradu robe te ostale gospodarske djelatnosti koje su s tim djelatnostima u međusobnoj ekonomskoj, prometnoj ili tehnološkoj vezi,

Mijenja se stavak 3. i sada glasi:

Plovni objekt jest pomorski objekt namijenjen za plovidbu morem. Plovni objekt može biti brod, ratni brod, podmornica, jahta ili brodica,

Mijenja se stavak 4. i sada glasi:

Brod, osim ratnog broda, jest plovni objekt namijenjen za plovidbu morem, čija je duljina trupa veća od 15 m, ili je ovlašten prevoziti više od 12 putnika. Brod može biti putnički, teretni, tehnički plovni objekt, ribarski, javni ili znanstvenoistraživački,

Mijenja se stavak 5. i sada glasi:

Jahta jest plovni objekt za sport i razonodu, neovisno o tome koristi li se za osobne potrebe ili za gospodarsku djelatnost, a čija je duljina trupa veća od 15 metara i koji je namijenjen za dulji boravak na moru, te koji je osim posade ovlašten prevoziti do 12 putnika.

Mijenja se stavak 6. i sada glasi:

Broдика jest plovni objekt namijenjen za plovidbu morem koji je ovlašten prevoziti najviše 12 putnika, čija je duljina trupa veća od 2,5 metra, a manja ili jednaka 15 metara, ili ukupne snage porivnih uređaja veća od 5 Kw.

Pojam brodica ne obuhvaća:

- plovila koja pripadaju drugom pomorskom objektu u svrhu prikupljanja, spašavanja ili obavljanja radova,
- plovila namijenjena isključivo za natjecanja,
- kanue, kajake, gondole i pedaline,
- daske za jedrenje i daske za jahanje na valovima,

Članak 2.

U članku 40. Pravilnika briše se st. 8. " *Luka Baška ima sidrište u funkciji nautičkog dijela za privez 52 brodice*".

Članak 3.

U luci Surbova u članku 45. mijenja se st 2. na način da se briše tekst „od čega 40.151 m² kopneno područje“ a upisuje se „od čega 40.151 m² morskog područja“.

Članak 4.

U članku 46. Pravilnika mijenja se stavak 2. i sada glasi:

„Luka Šilo obuhvaća površinu od 18.723 m², od čega 1.034 m² kopnenog područja i 17.689 m² morskog područja.“

Grafički prikaz luke Šilo koji čini sastavni dio Pravilnika mijenja se zbog smanjenja lučkog područja.

Članak 5.

U članku 49. mijenja se stavak 2. i sada glasi:

„Luka Čižići obuhvaća površinu od 21.953 m², od čega 2.894 m² kopnenog područja i 19.059 m² morskog područja.“

Grafički prikaz luke Čižići koji čini sastavni dio Pravilnika mijenja se zbog smanjenja lučkog područja.

Članak 6.

U članku 53. mijenja se stavak 2. i sada glasi:

„Luka Lokvišća obuhvaća površinu od 13.201 m², od čega 2.696 m² kopnenog područja i 10.505 m² morskog područja.“

Grafički prikaz luke Lokvišća koji čini sastavni dio Pravilnika mijenja se zbog smanjenja lučkog područja.

Članak 7.

U članku 57. mijenja se stavak 2. i sada glasi:
„Luka Soline obuhvaća površinu od 8.699 m², od čega 1.563 m² kopnenog područja i 7.106 m² morskog područja.

Grafički prikaz luke Soline koji čini sastavni dio Pravilnika mijenja se zbog smanjenja lučkog područja.

Članak 8.

U preostalom dijelu Pravilnik ostaje neizmijenjen.
Ovaj Pravilnik stupa na snagu istekom osmog dana od dana objave na oglasnoj ploči Županijske lučke uprave Krk.

KLASA: 023-01/24-01/06

URBROJ: 2107-1-5-05-25-179

U Krku, 04. srpnja 2025. godine

ŽUPANIJSKA LUČKA UPRAVA KRK Upravno vijeće

Predsjednica Upravnog vijeća
Nada Milošević, dipl. iur.



Utvrđuje se da je Pravilnik o izmjenama i dopunama Pravilnika o redu u lukama Županijska lučke uprave Krk objavljen na oglasnoj ploči Lučke uprave dana 04. 07. 2025. godine te da je stupilo na snagu dana 12. 07. 2025. godine.

Ravnatelj
Alfred Franković






Kazalo

- Operativna obala
- Komunalni vezovi
- Komunalna sidrišta
- Nautički vezovi
- Nautička sidrišta
- Istezalište - dizalica
- Benzinska crpka
- Parking za opasni teret

- Benzinske crpke
- Kante za otpad
- Struja
- Struja i voda
- Voda
- Spremnici za zaujeni otpad
- Eko set

Mjerilo: 1:1000

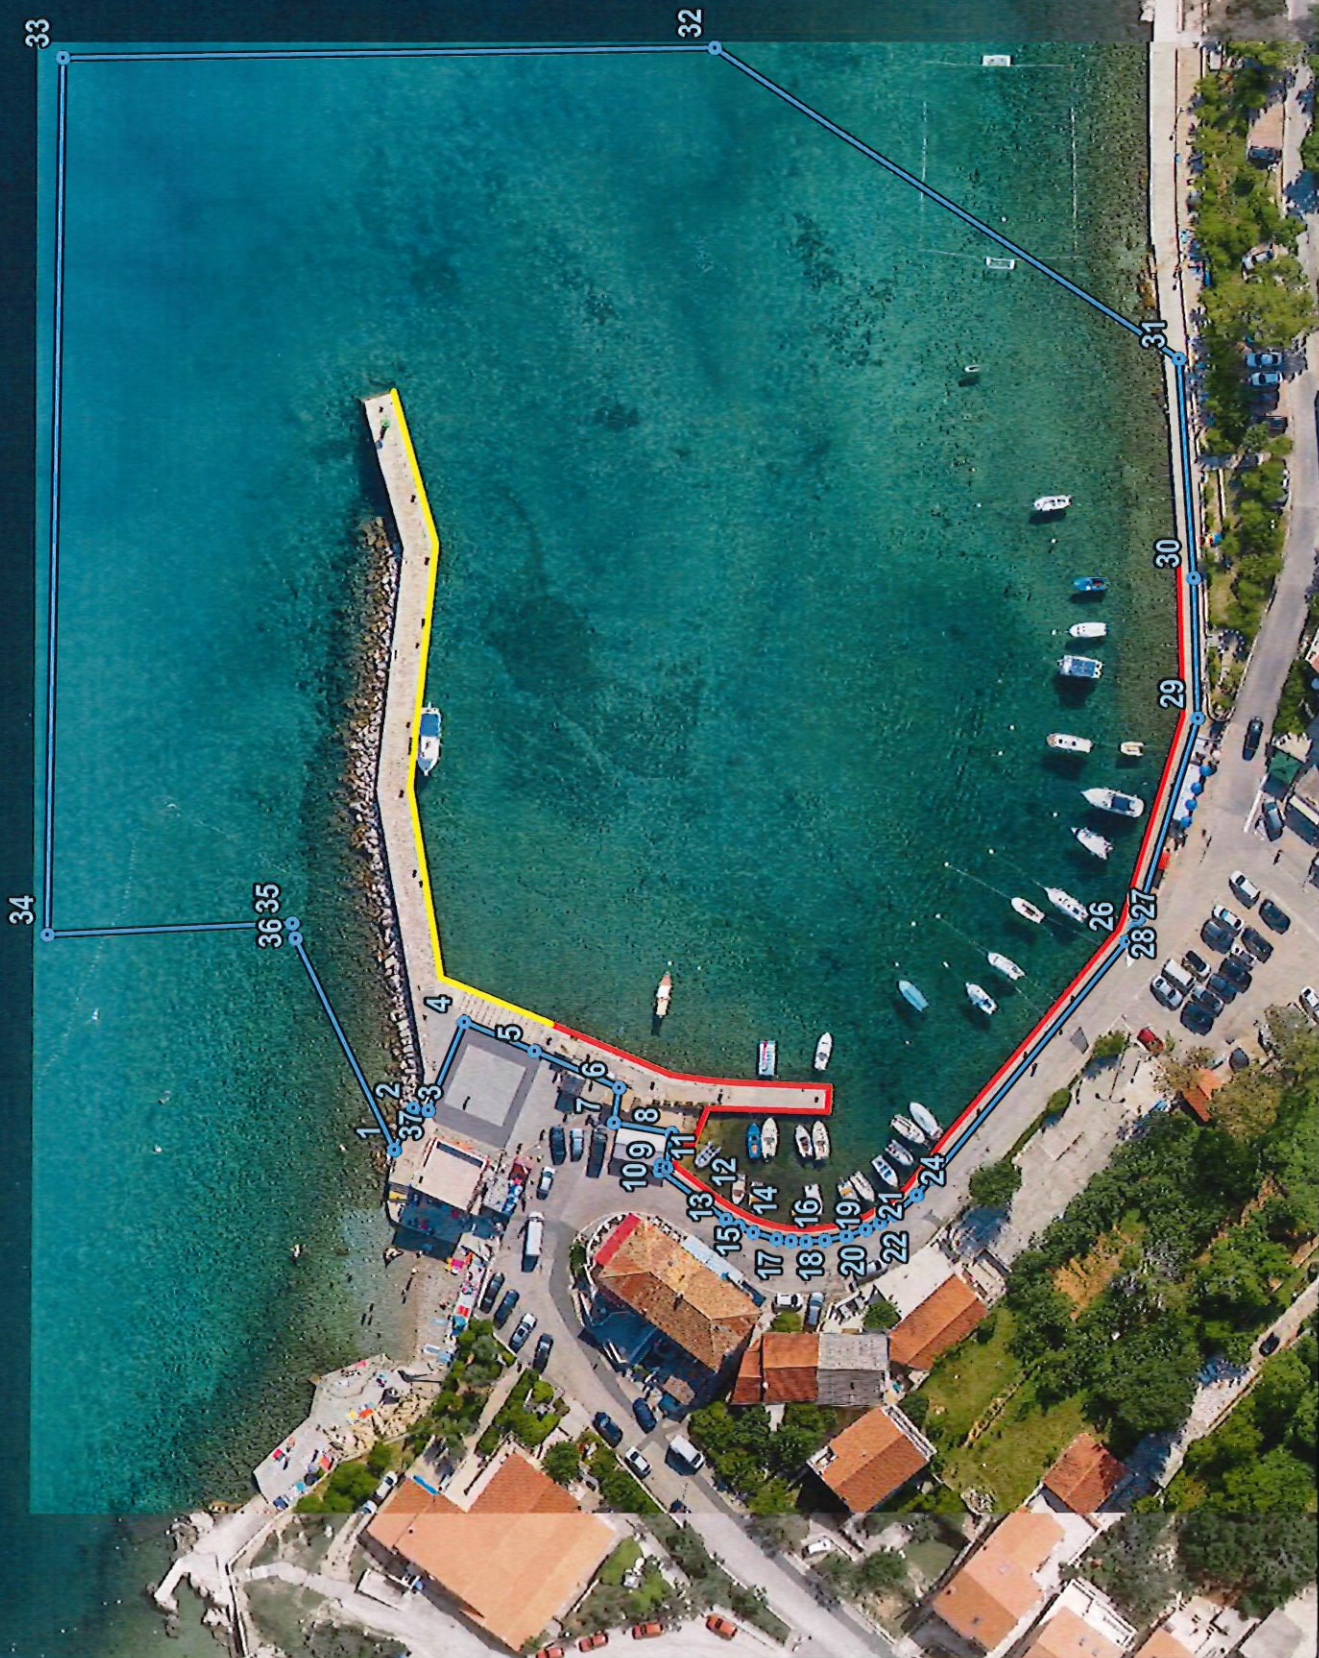

REPUBLIKA HRVATSKA



PRIMORSKO-GORANSKA ŽUPANIJA



Županijska lučka uprava

Krk - Luka Čičići

Geoinformacijski sustav (GIS)

Kazalo


- Operativna obala
- Komunalni vezovi
- Komunalna sidrišta
- Nautički vezovi
- Nautička sidrišta
- Istezalište - dizalica
- Benzinska crpka
- Parking za opasni teret




Benzinske crpke



Kante za otpad

 

Struja

 

Struja i voda



Voda



Spremnici za zaujeni otpad



Eko set

Mjerilo: 1:1200



REPUBLIKA HRVATSKA



PRIMORSKO-GORANSKA ŽUPANIJA



Županijska lučka uprava
Krak - Luka Lovriša

Geoinformacijski sustav (GIS)

Kazalo

- Operativna obala
- Komunalni vezovi
- Komunalna sidrišta
- Nautički vezovi
- Nautička sidrišta
- Istezalište - dizalica
- Benzinska crpka
- Parking za opasni teret



Benzinske crpke



Kante za otpad



Struja



Struja i voda



Voda



Spremnici za zaujeni otpad



Eko set

Mjerilo: 1:1000



REPUBLIKA HRVATSKA



PRIMORSKO-GORANSKA ŽUPANIJA



Županijska lučka uprava
Krak - Luka Soline

Geoinformacijski sustav (GIS)

Kazalo

- Operativna obala
- Komunalni vezovi
- Komunalna sidrišta
- Nautički vezovi
- Nautička sidrišta
- Istezalište - dizalica
- Benzinska crpka
- Parking za opasni teret



Benzinske crpke



Kante za otpad



Struja



Struja i voda



Voda



Spremnici za zaujeni otpad



Eko set

Mjerilo: 1:1000



GEODETSKI
ZAVOD RIJEKA

