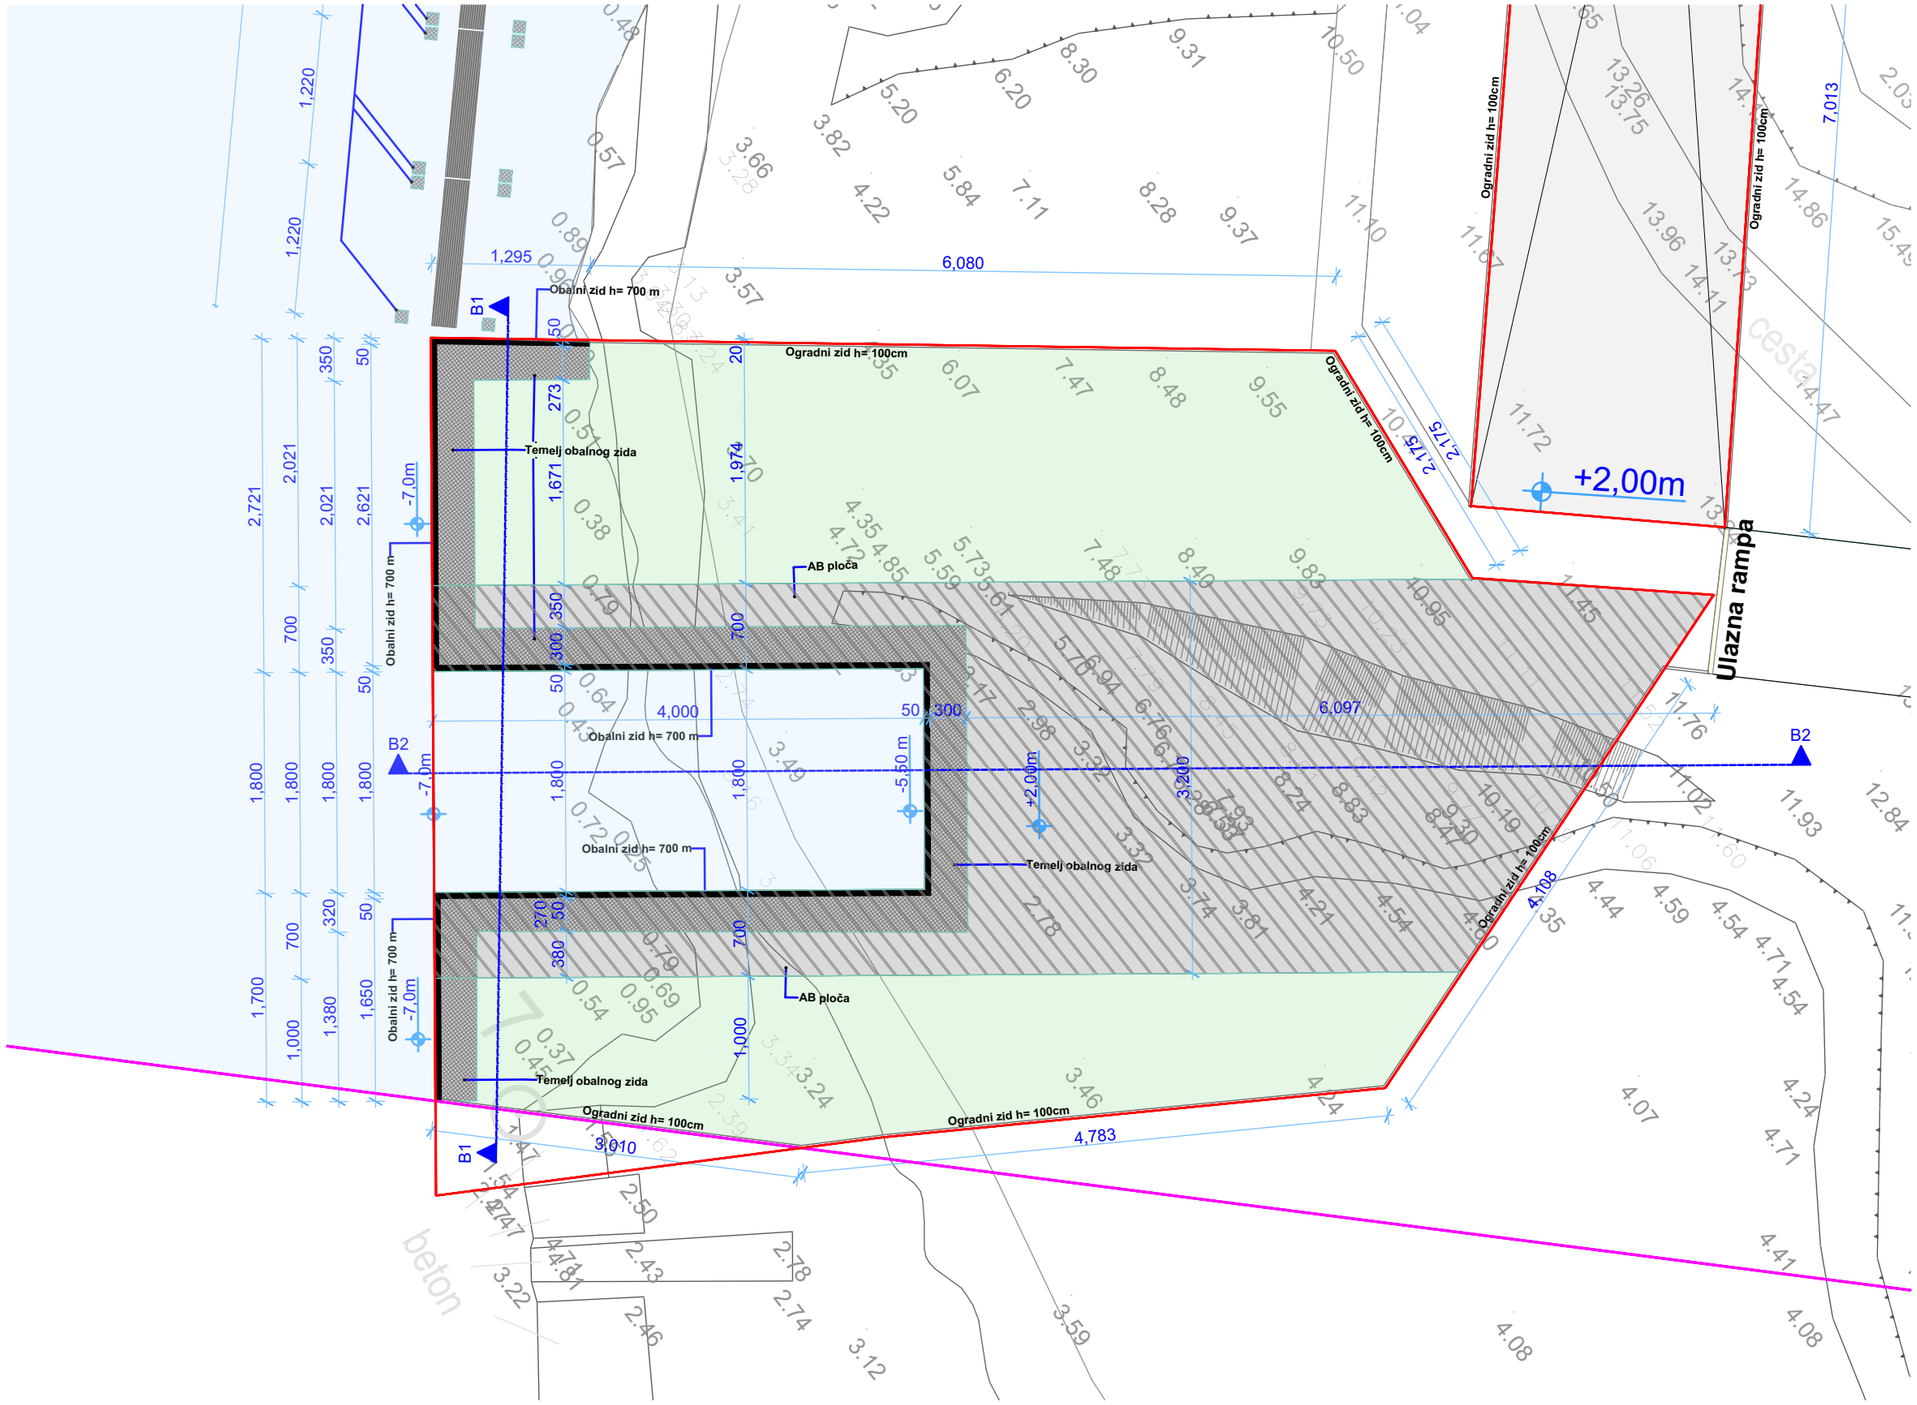

Građevinska situacija

1:500

5