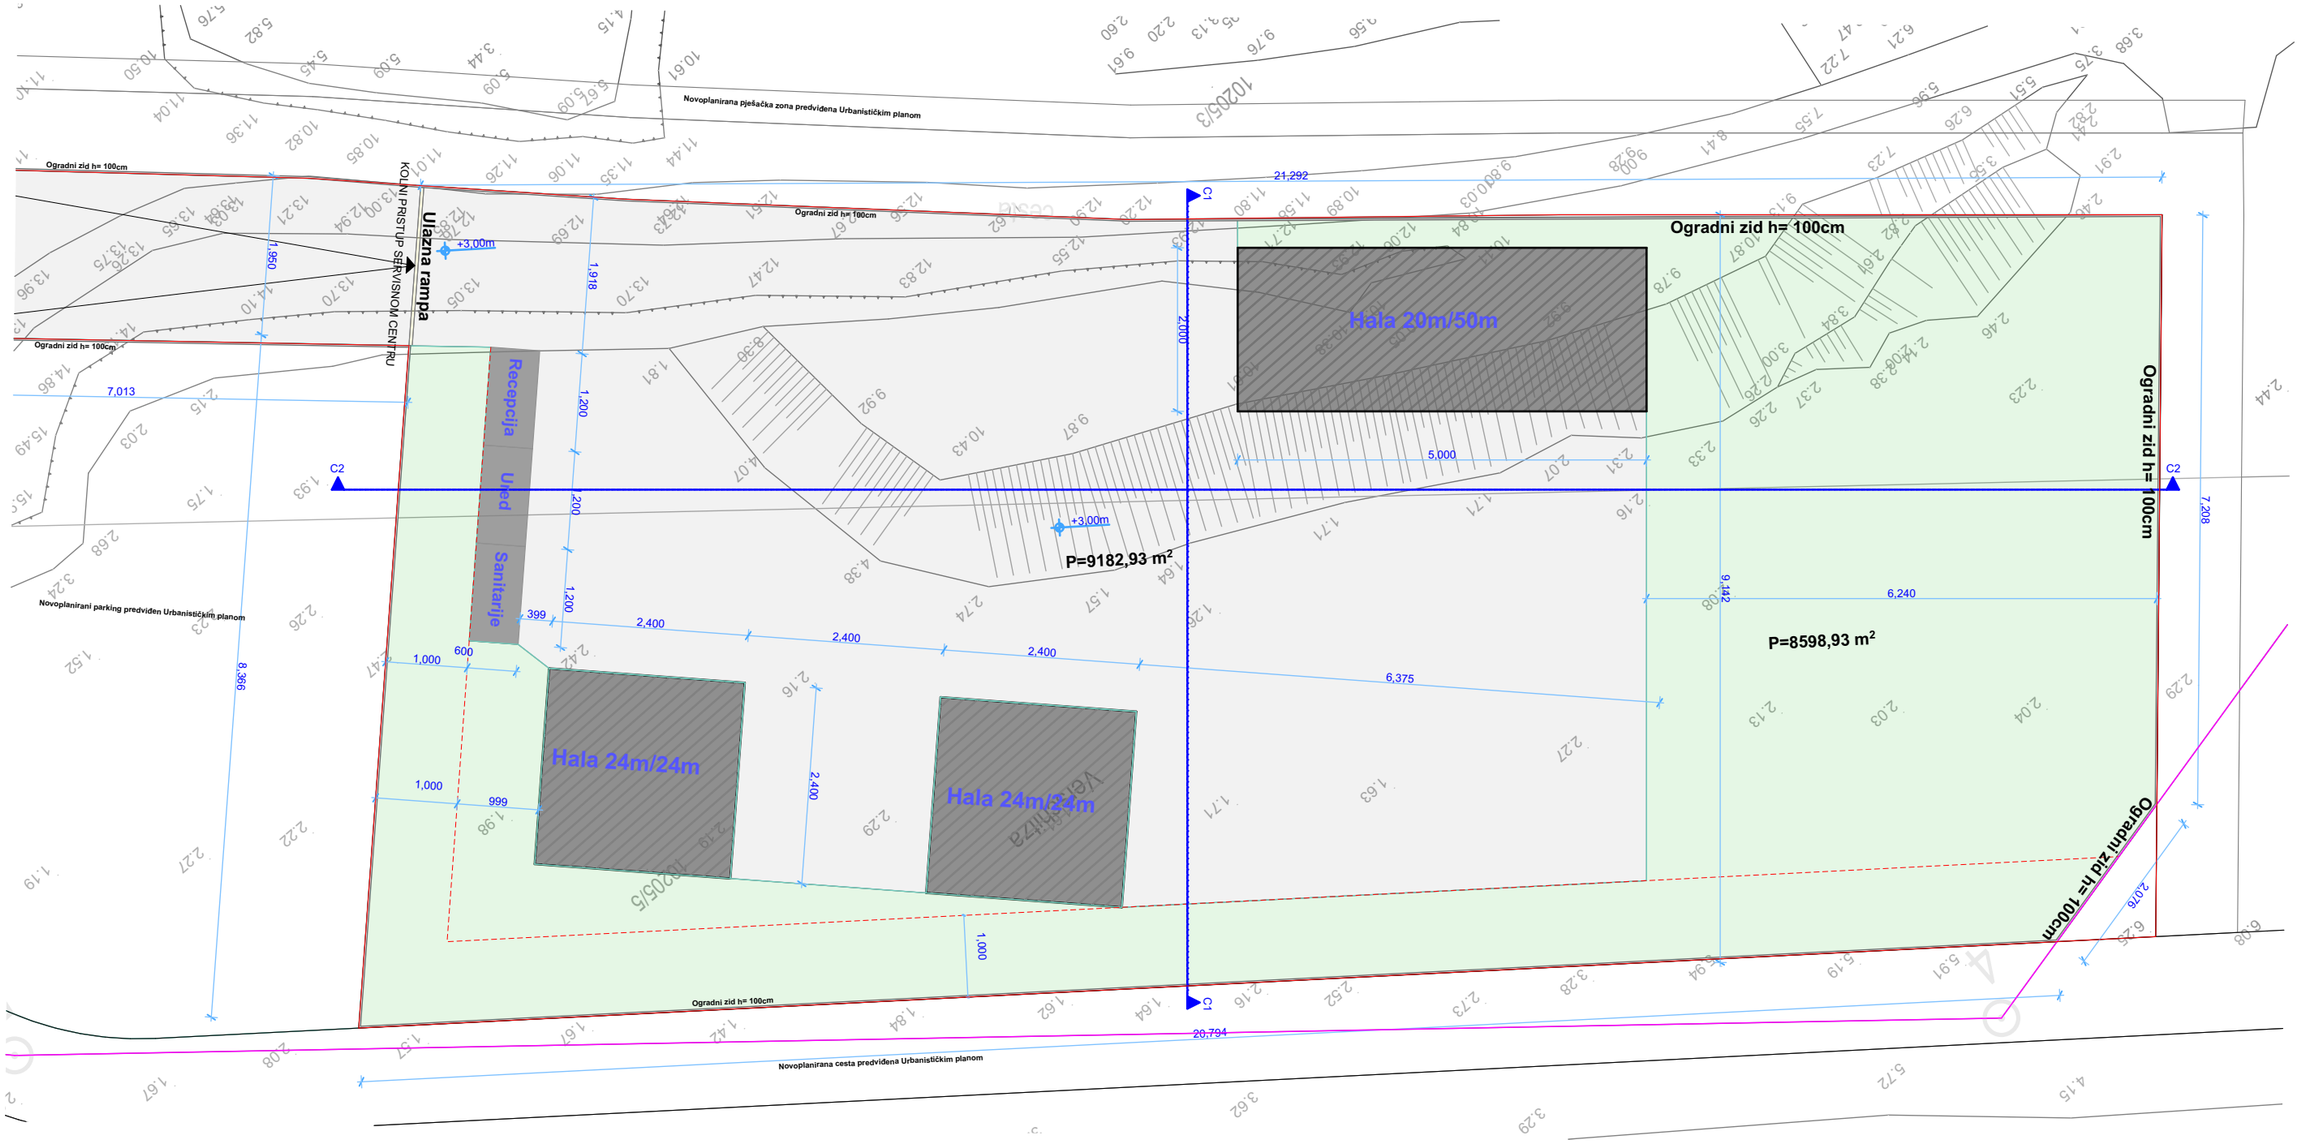

Građevinska situacija

1:750