



Primorsko-goranska županija  
Županijska lučka uprava Krk  
Trg bana Josipa Jelačića 5, 51500 Krk  
OIB: 89919564697  
t. +385 51 220 165 | f. +385 51 880 072  
info@zluk.hr | www.zluk.hr

KLASA: 406-09/22-01/50  
URBROJ: 2107-1-5-05-22-1  
U Krku, 20. prosinca 2022. godine

## ZAINTERESIRANIM GOSPODARSKIM SUBJEKTIMA

**Predmet:** Poziv na dostavu ponude u postupku jednostavne nabave **za radove na sanaciji pasarela (veća i manja pasarela) u luci Omišalj (Pesja)**  
- evidencijski broj nabave **EV-M-61/22**  
- ponuda, traži se

### 1. PODACI O NARUČITELJU

ŽUPANIJSKA LUČKA UPRAVA KRK

Adresa sjedišta: Trg bana Josipa Jelačića 5, Krk

Adresa za dostavu pošte i ponuda: Trg bana Josipa Jelačića 5, Krk

OIB: 89919564697

MB: 01464213

[www.zluk.hr](http://www.zluk.hr)

### 2. OSOBE I SLUŽBE ZADUŽENE ZA KONTAKT

Služba za kontakt: Služba lučkog redarstva

Kontakt osoba: Ana Jelovac

T: 051/220-165

F: 051/880-072

E: [ana.jelovac@zluk.hr](mailto:ana.jelovac@zluk.hr)

### 3. EVIDENCIJSKI BROJ NABAVE: EV-M-61/22

### 4. PROCIJENJENA VRIJEDNOST NABAVE

Iznos bez PDV-a: 395.200,00 kn

### 5. OPIS PREDMETA NABAVE

Predmet nabave podrazumijeva radove na sanaciji pasarela u luci Omišalj. U luci Omišalj nalaze se dvije pasarele, duža i kraća, koje su konstrukcijski izvedene od elemenata cijevne skele, a hodna površina je izvedena od drva.

Pasarele su u izrazito lošem stanju te je potrebna kompletna sanacija istih. Sanacija će se izvesti na temelju skice tehničkog rješenja i troškovnika.

### 6. KOLIČINA PREDMETA NABAVE: /

### 7. MJESTO IZVRŠENJA PREDMETA NABAVE: Luka Omišalj (Pesja)

## **8. TRAJANJE UGOVORA, ROK IZVRŠENJA PREDMETA NABAVE**

Duljina trajanja ugovora: ugovor se sklapa na razdoblje od 3 mjeseca.  
Početak trajanja ugovora: po potpisu ugovora.

## **9. ROK, NAČIN I UVJETI PLAĆANJA**

Isplatom na žiro račun odabranog ponuditelja u roku od 30 dana od dana zaprimanja ovjerene privremene situacije/računa.

Ne odobrava se plaćanje predujma.

**10. ROK VALJANOSTI PONUDE:** 60 dana.

## **11. DOKUMENTI KOJI SE DOSTAVLJAJU UZ PONUDU:**

### **11.1. Dokazivanje sposobnosti za obavljanje profesionalne djelatnosti**

Izvadak iz **sudskog, obrtnog, strukovnog ili drugog odgovarajućeg registra države poslovnog nastana** kojim ponuditelj dokazuje upis u sudski, obrtni, strukovni ili drugi odgovarajući registar u državi njegova poslovnog nastana.

Izvadak ne smije biti stariji od **90 dana računajući do dana isteka roka za dostavu ponuda.**

### **11.2. Dokazivanje ispunjenja obveze plaćanja dospjelih poreznih obveza i obveza za mirovinsko i zdravstveno osiguranje**

Za potrebe dokazivanja ispunjenja obveze plaćanja dospjelih poreznih obveza i obveza za mirovinsko i zdravstveno osiguranje gospodarski subjekt je dužan u ponudi dostaviti potvrdu Porezne uprave o stanju duga koja **ne smije biti starija od 90 dana računajući do dana isteka roka za dostavu ponuda.**

## **12. JAMSTVO ZA UREDNO ISPUNJENJE UGOVORA ZA SLUČAJ POVREDE UGOVORNIH OBVEZA**

Odabrani će ponuditelj s kojim će biti sklopljen ugovor **predati jamstvo za uredno ispunjenje ugovora za slučaj povrede ugovornih obveza.** Jamstvo se predaje **obliku bjanko zadužnice solemnizirane kod javnog bilježnika**, u visini od 10% (deset posto) od ugovorenog iznosa (bez PDV-a). Ponuditelj će predati jamstvo za uredno ispunjenje ugovora Naručitelju zajedno s predajom potpisanih primjeraka ugovora.

## **13. PRAVILA DOSTAVLJANJA DOKUMENATA**

Zahtijevane dokumente moguće je priložiti u neovjerenoj preslici, izvornicima ili ovjerenim preslikama. Neovjerenom preslikom smatra se i neovjereni ispis elektroničke isprave.

Naručitelj može od najpovoljnijeg Ponuditelja s kojim namjerava sklopiti ugovor o nabavi zatražiti dostavu izvornika ili ovjerenih preslika jednog ili više dokumenata koji su traženi ili od nadležnog tijela zatražiti provjeru dostavljenih dokumenata.

## **14. SADRŽAJ, NAČIN IZRADE I NAČIN DOSTAVE PONUDE**

### **Sadržaj ponude:**

- Ponudbeni list
- Traženi dokazi sposobnosti
- Troškovnik

### **Način izrade ponude:**

- ponuda se podnosi u papirnatom obliku

- mora biti uvezana u neraskidivu cjelinu da se onemogući naknadno umetanje ili vađenje stranica, a povezuje se jamstvenikom

#### **Način dostave ponude**

- ponudu je potrebno dostaviti u zatvorenoj omotnici s nazivom predmeta nabave i adresom naručitelja te nazivom i adresom ponuditelja, evidencijskim brojem nabave kojeg je Naručitelj dodijelio predmetnoj nabavi uz naveden predmet nabave sa naznakom „ne otvaraj“.
- ponudu je potrebno dostaviti do krajnjeg roka za dostavu i na adresu sve naznačeno u ovom Pozivu. Ponuditelj može do isteka roka za dostavu ponuda svoju ponudu izmijeniti, dopuniti ili povući. Izmjena ili dopuna ponuda dostavlja se na isti način kao i ponuda uz naznaku na omotnici „Izmjena“ ili „Dopuna“. Ponuda se ne može mijenjati nakon isteka roka za dostavu. Ponuditelj može do isteka roka za dostavu ponude pisanom izjavom odustati od svoje dostavljene ponude.
- na vanjskom omotu mora biti oznaka slijedećeg izgleda:

**ŽUPANIJSKA LUČKA UPRAVA KRK**  
**Trg bana Josipa Jelačića 5, 51500 Krk**

s naznakom:

**„Nabava za radove na sanaciji pasarela (veća i manja pasarela) u luci Omišalj (Pesja)**  
**Ne otvaraj - evidencijski broj nabave : EV-M-61/22**

#### **Na poleđini se označavaju naziv i adresa ponuditelja.**

Ponuditelj ponudu predaje na adresu Županijska lučka uprava Krk, Trg bana Josipa Jelačića 5, 51500 Krk

#### **15. ELEKTRONIČKA DOSTAVA PONUDE**

Dostavljanje ponude elektroničkim putem dopušteno je samo ako je ovim Pozivom na dostavu ponude određeno.

#### **16. NAČIN ODREĐIVANJA CIJENE PONUDE**

Cijena ponude mora biti izražena u kunama.

Cijena ponude piše se brojkama.

U cijenu ponude bez PDV-a moraju biti uračunati svi troškovi i popusti koje iziskuje izvršenje predmeta nabave.

#### **17. KRITERIJ ZA ODABIR PONUDE**

Kriterij odabira ponuda je najniža cijena.

#### **18. JEZIK I PISMO PONUDE**

Ponuda se izrađuje na hrvatskom jeziku i latiničnom pismu.

#### **19. DATUM, VRIJEME I MJESTO DOSTAVE PONUDA I OTVARANJA PONUDA**

Adresa na koju se dostavljaju ponude:

**Županijska lučka uprava Krk, Trg bana Josipa Jelačića 5, 51500 Krk**

**Rok za dostavu ponuda je 31. prosinca 2022. godine do 10,00 sati.**

Ponude pristigle nakon isteka roka za dostavu ponuda neće se otvarati, obilježavaju se kao zakašnjelo pristigle ponude, te se odmah vraćaju gospodarskim subjektima koji su ih dostavili.

Ne provodi se javno otvaranje ponuda.

## 20. ROK ZA DONOŠENJE OBAVIJESTI O ODABIRU ILI PONIŠTENJU POSTUPKA

Rok za donošenje obavijesti o odabiru ili poništenju postupka nabave je 20 dana od dana isteka roka za dostavu ponude.

## 21. DOSTAVA OBAVIJESTI O ODABIRU

Obavijest o odabiru Naručitelj će bez odgode dostaviti Ponuditeljima na dokaziv način.

## 22. NAPOMENA

Sukladno članku 12. stavak 1. točka 1. Zakona o javnoj nabavi ("Narodne novine", br. 120/16, br. 114/22) na ovaj postupak nabave ne primjenjuje se Zakon o javnoj nabavi, s obzirom na to da je procijenjena vrijednost nabave manja od zakonskog praga (tzv. jednostavna nabava).

## 23. PRILOZI

U privitku Vam dostavljamo:

1. Ponudbeni list
2. Troškovnik
3. Tehničko rješenje\_manja pasarela
4. Tehničko rješenje\_veća pasarela

Ravnatelj  
Alfred Franković



Dostaviti:

1. Naslov
2. Pismohrani



**LUKA PESJA, OMIŠALJ**  
**Troškovnik sanacije pasarela u luci Pesja,**  
**Omišalj (veća i manja)**

R.br.	Opis stavke	jed. mj.	količina	jedin. cijena	Iznos
<b>1. PASARELA MANJA (l=20m)</b>					
1.1.	Uklanjanje postojeće pasarele. U cijenu uključena kompletna demontaža cjevne skele sa svim elementima, uklanjanje drvenih podnica, ograde, konopa itd. U cijenu uključeni svi prijenosi i prijevozi kao i trošak deponija. U dogovoru s investitorom skelu i podnice potrebno je predati investitoru na deponij ili po nalogu investitora odvesti na gradski deponij udaljen do 20km. <i>Obračun po kompletu.</i>	kpl	1,00	kn	kn
1.2.	<b>Cjevna skela</b> Dobava, doprema i izrada pasarele od elemenata cjevne skele dimenzija prema nacrtu. Sve cijevi su okrugle, pocinčane dim. 48,3x3,6 mm, EN10219-1, S2355J2H dužina prema nacrtu. Sve spojnice (fiksne i okretne) su pocinčane, kao i fiksne stope. Stope kosnika izvesti prema nacrtu te ih usidriti u beton (jedna stopa kosnika sadrži 4 inox 316 sidrena vijka za beton M12x150mm). Svi spojni elementi (vide, matice, podložne poločice itd. moraju biti od inoxa 316). U jediničnoj cijeni sadržan je sav potreban materijal i rad ukrcaj i dovoz materijala te kompletna montaža. Na vrhu stupa ograde mora biti postavljen završni čep za zatvaranje kraja cijevi. Stupovi ograde moraju imati 2 anela od inox 316 na visini prema nacrtu, za prihvat konopa fi 22mm. Obračun po m' cijevi, m' U profila, kom spojnice (fiksne/okretne), kom stope.				
a)	pocinčana cijev 48,3x3,6mm S2355J2H	m'	210,00	kn	kn
b)	U profil 100/50/100/3 mm, pocinčan	m'	50,00	kn	kn
c)	fiksna spojnica, pocinčana	kom	150,00	kn	kn
d)	okretna spojnica, pocinčana	kom	36,00	kn	kn
e)	fiksna stopa, pocinčana	kom	40,00	kn	kn
f)	stope kosnika, pocinčani lim d= 3mm + sidreni	kom	6,00	kn	kn
g)	aneli za prihvat konopa na ogradi	kom	26,00	kn	kn
h)	PE konop, fi 22mm, bijeli, sukani, trostruki	m'	85,00	kn	kn
1.3.	<b>Drvene mosnice (hodna površina).</b> Dobava, doprema i ugradnja drvenih mosnica dimenzija 130x15x4.8 cm, od stolarski obrađenog drva jele/smreke 1.klase, obrađene na način da onemogućavaju proklizavanje. U cijenu uključen sav materijal i rad potreban za montažu kao i svi zaštitni premazi za drvo kako bi se očuvala trajnost istog za morske uvjete. Sav spojni materijal mora biti inox 316. Obračun po m <sup>3</sup> hodne površine.	m <sup>3</sup>	1,60	kn	kn

<b>1.4. Drvene letve</b>				
Dobava, doprema i ugradnja drvenih letvi dim 8/5cm, dužine prema nacrtu, kao nosača mosnica, od drveta jele/smreke 1.klase. Sve spojeve je potrebno izvesti kao stolarske spojeve. U cijenu uključen sav materijali i rad potreban za montažu kao i svi zaštitni premazi za drvo kako bi se očuvala trajnost istog za morske uvjete. Sav spojni materijal mora biti inox 316. Obračun po m3.	m <sup>3</sup>	0,25	kn	kn

<b>1.5. Betoniranje oko stopa kosnika</b>				
Zarezivanje postojećeg betona, iskop i odvoz dotrajalog betona te dobava, doprema i ugradnja betona klase C30/37 za izradu novih temeljnih stopa ispod stopa kosnika. Obračun po m3.	m <sup>3</sup>	0,50	kn	kn

<b>1. UKUPNO PASARELA MANJA</b>				<b>kn</b>
---------------------------------	--	--	--	-----------

<b>2. PASARELA VEĆA (l=30m)</b>				
---------------------------------	--	--	--	--

<b>1.1.</b>	Uklanjanje postojeće pasarele. U cijenu uključena kompletna demontaža cjevne skele sa svim elementima, uklanjanje drvenih podnica, ograde, konopa itd. U cijenu uključeni svi prijenosi i prijevozi kao i trošak deponija. U dogovoru s investitorom skelu i podnice potrebno je predati investitoru na deponij ili po nalogu investitora odvesti na gradski deponij udaljen do 20km. Obračun po kompletu	kpl	1,00	kn	kn
-------------	---	-----	------	----	----

<b>1.2. Cjevna skela</b>	Dobava, doprema i izrada pasarele od elemenata cjevne skele dimenzija prema nacrtu. Sve cijevi su okrugle, pocinčane dim. 48,3x3,6 mm, EN10219-1, S2355J2H dužina prema nacrtu. Sve spojnice (fiksne i okretne) su pocinčane, kao i fiksne stope. Stope kosnika izvesti prema nacrtu te ih usidriti u beton (jedna stopa kosnika sadrži 4 inox 316 sidrena vijka za beton M12x150mm). Svi spojni elementi (vide, matice, podložne položice itd. moraju biti od inoxa 316). U jediničnoj cijeni sadržan je sav potreban materijal i rad ukrcaj i dovoz materijala te kompletna montaža. Na vrhu stupa ograde mora biti postavljen završni čep za zatvaranje kraja cijevi. Stupovi ograde moraju imati 2 anela od inox 316 na visini prema nacrtu, za prihvat konopa fi 22mm. Obračun po m' cijevi, m' U profila, kom spojnice (fiksne/okretne), kom stope.				
a)	pocinčana cijev 48,3x3,6mm S2355J2H	m'	350,00	kn	kn
b)	U profil 100/50/100/3 mm, pocinčan	m'	68,00	kn	kn
c)	fiksna spojnica, pocinčana	kom	220,00	kn	kn
d)	okretna spojnica, pocinčana	kom	50,00	kn	kn
e)	fiksna stopa, pocinčana	kom	56,00	kn	kn
f)	stope kosnika, pocinčani lim d= 3mm + sidreni	kom	10,00	kn	kn
g)	aneli za prihvat konopa na ogradi	kom	38,00	kn	kn
h)	PE konop, fi 22mm, bijeli, sukani, trostruki	m'	100,00	kn	kn

<b>1.3.</b>	<b>Drvene mosnice (hodna površina).</b> Dobava, doprema i ugradnja drvenih mosnica dimenzija 130x15x4.8 cm, od stolarski obrađenog drva jele/smreke 1.klase, obrađene na način da onemogućavaju proklizavanje. U cijenu uključen sav materijali i rad potreban za montažu kao i svi zaštitni premazi za drvo kako bi se očuvala trajnost istog za morske uvjete. Sav spojni materijal mora biti inox 316. Obračun po m3 hodne površine.	m <sup>3</sup>	2,30	kn	kn
<b>1.4.</b>	<b>Drvene letve</b> Dobava, doprema i ugradnja drvenih letvi dim 8/5cm, dužine prema nacrtu, kao nosača mosnica, od drveta jele/smreke 1.klase. Sve spojeve je potrebno izvesti kao stolarske spojeve. U cijenu uključen sav materijali i rad potreban za montažu kao i svi zaštitni premazi za drvo kako bi se očuvala trajnost istog za morske uvjete. Sav spojni materijal mora biti inox 316. Obračun po m3.	m <sup>3</sup>	0,35	kn	kn
<b>1.5.</b>	<b>Betoniranje oko stopa kosnika</b> Zarezivanje postojećeg betona, iskop i odvoz dotrajalog betona te dobava, doprema i ugradnja betona klase C30/37 za izradu novih temeljnih stopa ispod stopa kosnika. Obračun po m3.	m <sup>3</sup>	0,45	kn	kn
<b>2. UKUPNO PASARELA VEĆA</b>					<b>kn</b>

## REKAPITULACIJA


1. PASARELA MANJA	kn
2. PASARELA VEĆA	kn
<b>UKUPNO:</b>	<b>kn</b>
<b>PDV 25%:</b>	<b>kn</b>
<b>SVEUKUPNO:</b>	<b>kn</b>

u Rijeci, ožujak 2022.




MANJA PASARELA - 20m'


TLOCRT

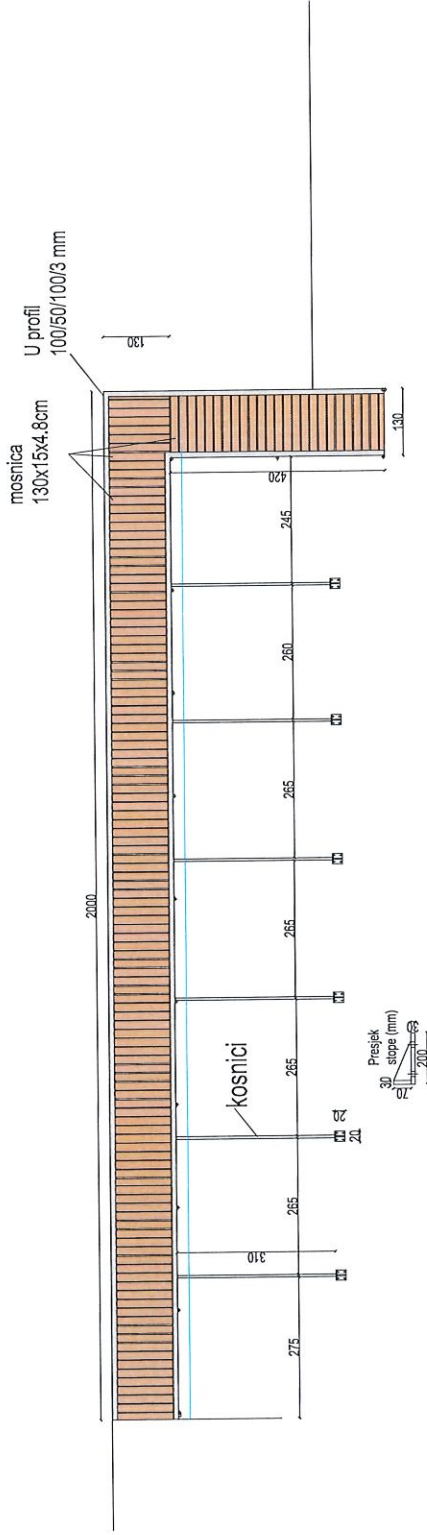

PRESJEK A-A

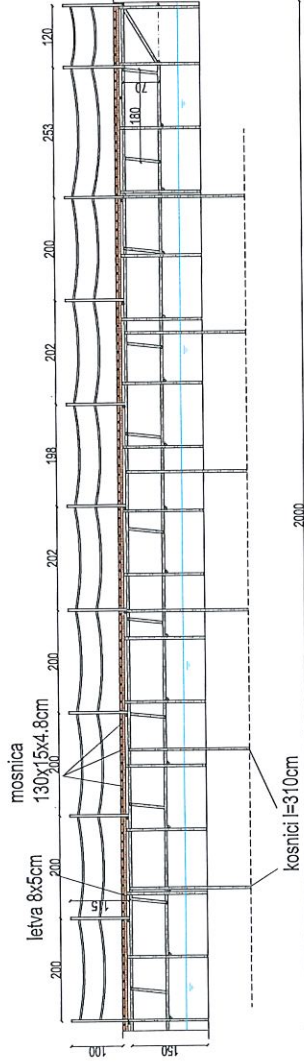

PRESJEK B-B

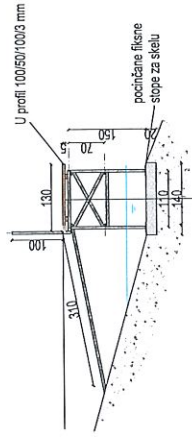

Digitalno potpisao: EDO HERO  
 DN: c=HR, o=HRVATSKA KOMORA  
 INŽENJERA GRAĐEVINARSTVA,  
 2.5.4.97=VA/THR-65080653676,  
 ou=identification, sn=HERO,  
 givenName=EDO,  
 serialNumber=PNOHR-52227834697,  
 cn=EDO HERO  
 Datum: 2021.12.30 10:34:11 +01'00'  
 Verzija programa Adobe Acrobat  
 Reader: 2021.007.20099


*edo*

SVE CIJEVI SU OKRUGLE, POCINČANE dim. 48,3x3,6; EN10219-1, S355J2H  
 SVE SPOJNICE I STOPE SU POCINČANE (FIKSNE I OKRETNE), SVI OSTALI ELEMENTI OD INOKSA 316(VIDE MATICE, ALKE ITD.)  
 STAZA ZA HODANJE OD LAGANO PROFILIRANOG DRVA - SIBIRSKI ARIŠ, OBRABENA NA NAČIN DA ONEMOGUĆAVA PROKLIZAVANJE

GRAĐEVINA	PASARELA 20 m UVALA PESJA, OMIŠALJ		
LOKACIJA GRAĐEVINE	INVENTOR	ŽUPANIJSKA LUČKA UPRAVA KRK	
PROJEKTANT	SURADNICA	DATA	12.2021.
Edo Hero, dipl.ing.građ., G2251	Neva Hero Čiković, mag.ing.aedif.	BR. PROJEKTA	1:1000
BR. MASTRA	TEHNIČKO RJEŠENJE - SKICA TLOCRT I PRESJECI		
		BR. MASTRA	1


VEĆA PASARELA - 30 m'

TLOCRT

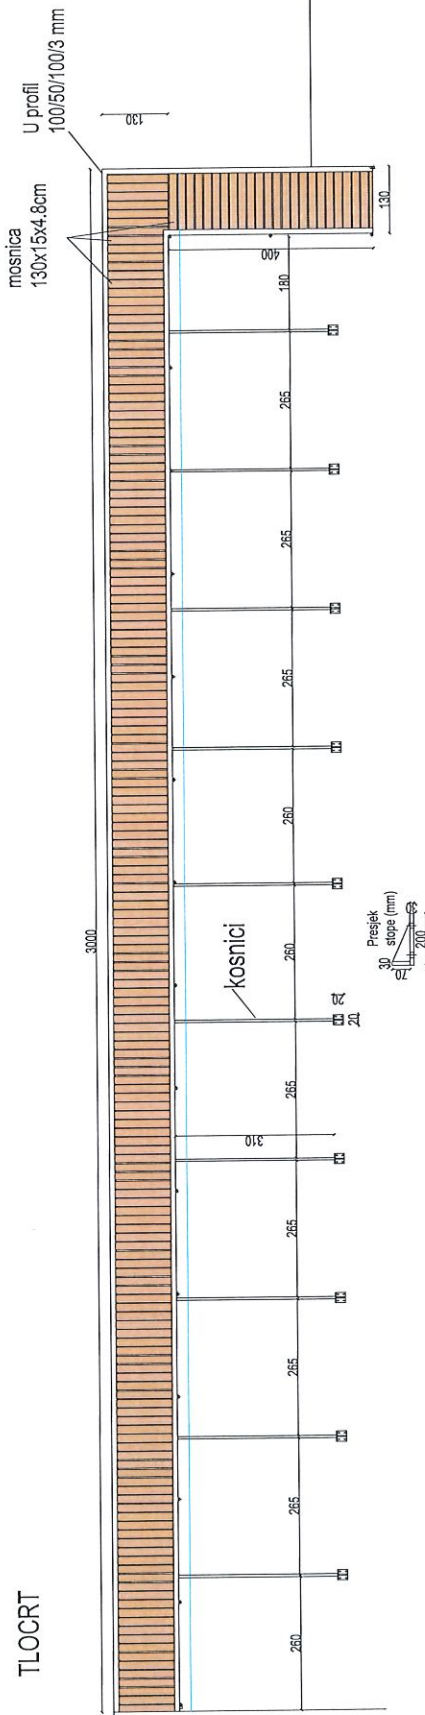


PRESJEK A-A

mosnica  
130x15x4.8cm  
letva 8x5cm

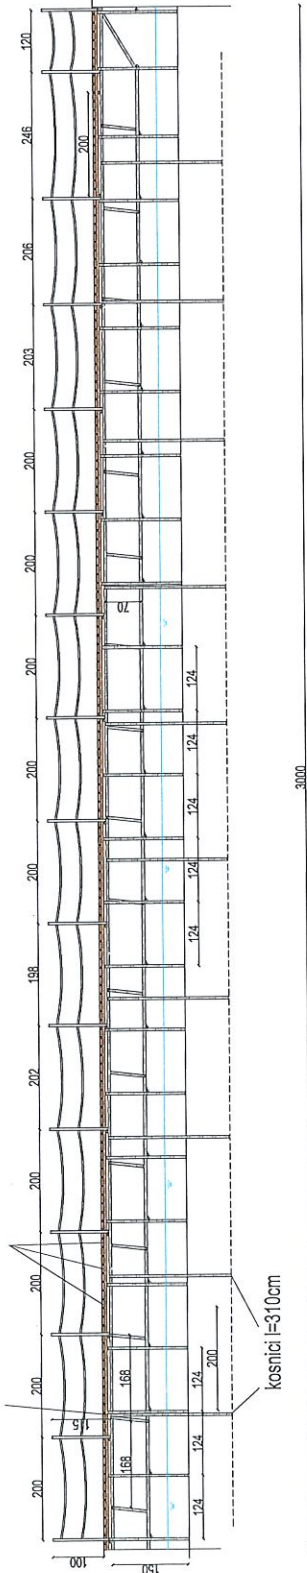

PRESJEK B-B

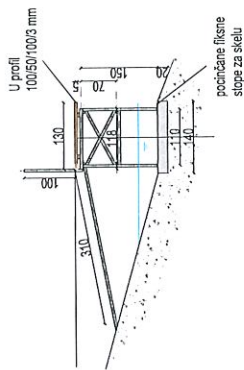

Digitalno potpisao: EDO HERO  
DN: c=HR, o=HRVATSKA KOMORA  
INŽENJERA GRAĐEVINARSTVA,  
2.5.4.97=IA/HR-6508063676,  
ou=identification, sn=HERO,  
givenName=EDO  
serialNumber=PNHR-5227783469  
7, cn=EDO HERO  
Datum: 2021.12.30 10:34:59 +01'00'  
Verzija programa Adobe Acrobat  
Reader: 2021.007.20099

SVE CIJEVI SU OKRUGLE, POCINČANE dim. 48.3x3.6; EN10219-1, S355J2H  
SVE SPOJNICE I STOPE SU POCINČANE (FIKSNE I OKRETNE), SVI OSTALI ELEMENTI OD INOKSA 316(VIDE, MATICE, ALKE ITD.)  
STAZA ZA HODANJE OD LAGANO PROFILIRANOG DRVA - SIBIRSKI ARIS, OBRADENA NA NAČIN DA ONEMOGUĆAVA PROKLIZAVANJE

GRAĐEVINA PASARELA 30 m UVALA PESJA, OMIŠALJ	INŽENJER ŽUPANIJSKA LUČKA UPRAVA KRK
LOKACIJA GRAĐEVINE PESJA, OMIŠALJ	SURADNICA Neva Hero Čiković, mag.ing.aedif.
PROJEKTANT Edo Hero, dipl.ing.građ., G2251	DATUM 12.2021.
MASTR Tehničko rješenje - skica Tlocrt i presjeci	MASTR 1:1000 BR. MASTRA 2